



工事 種別	用途 番号	建築 種別	建築固有番号	施設番号	図面 種別	図面固有番号	特記 番号
H	2	0	2	0	2	0	4
					1	4	0
						2	3

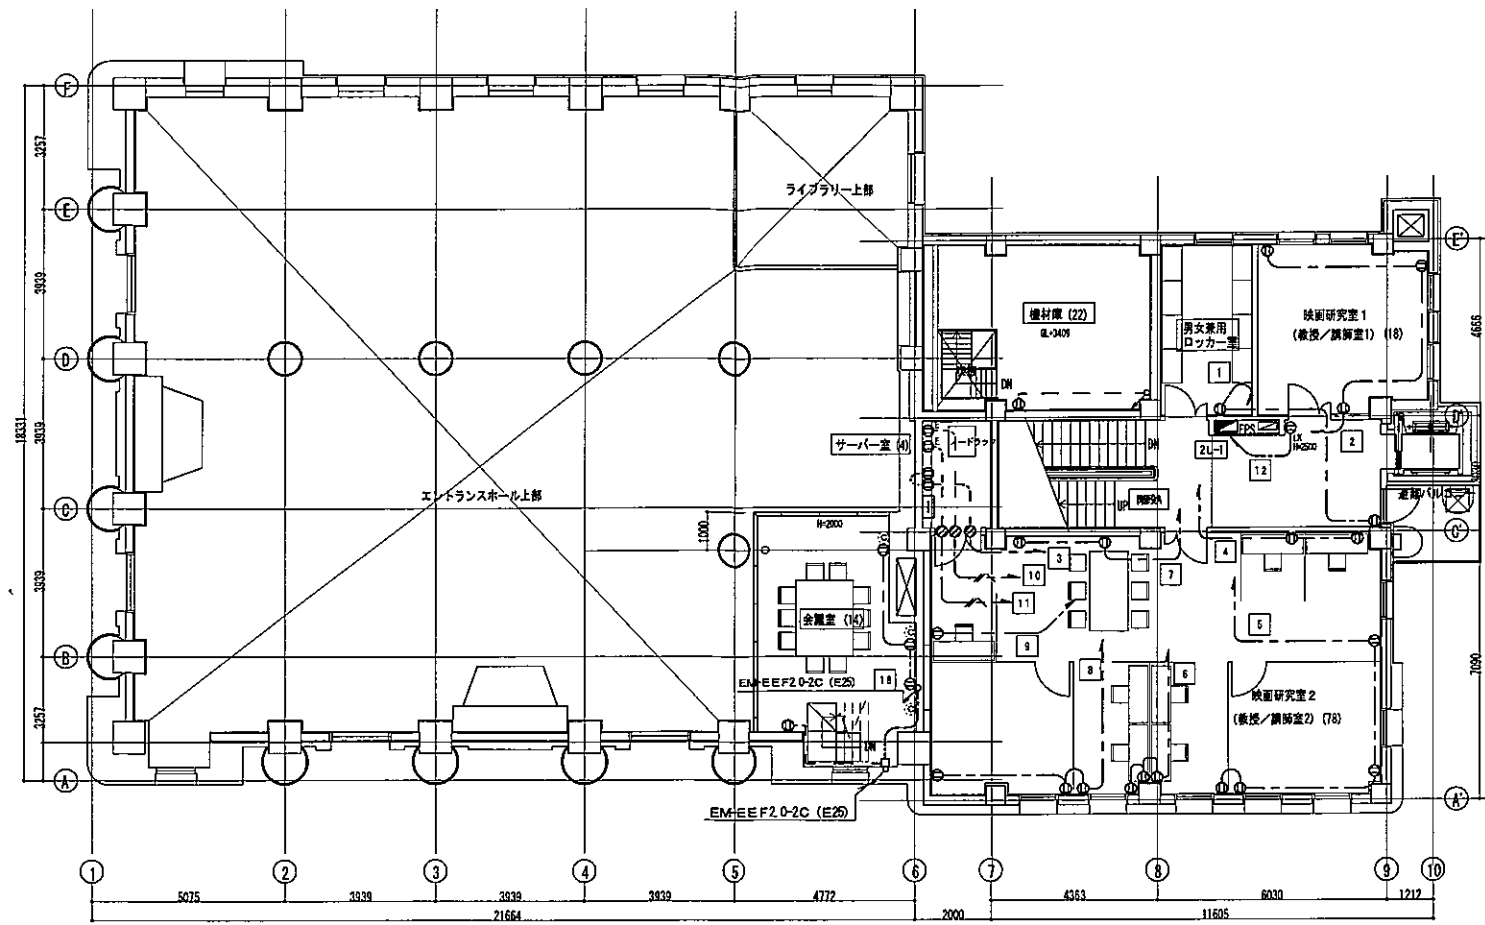

2階平面図 S=1/100

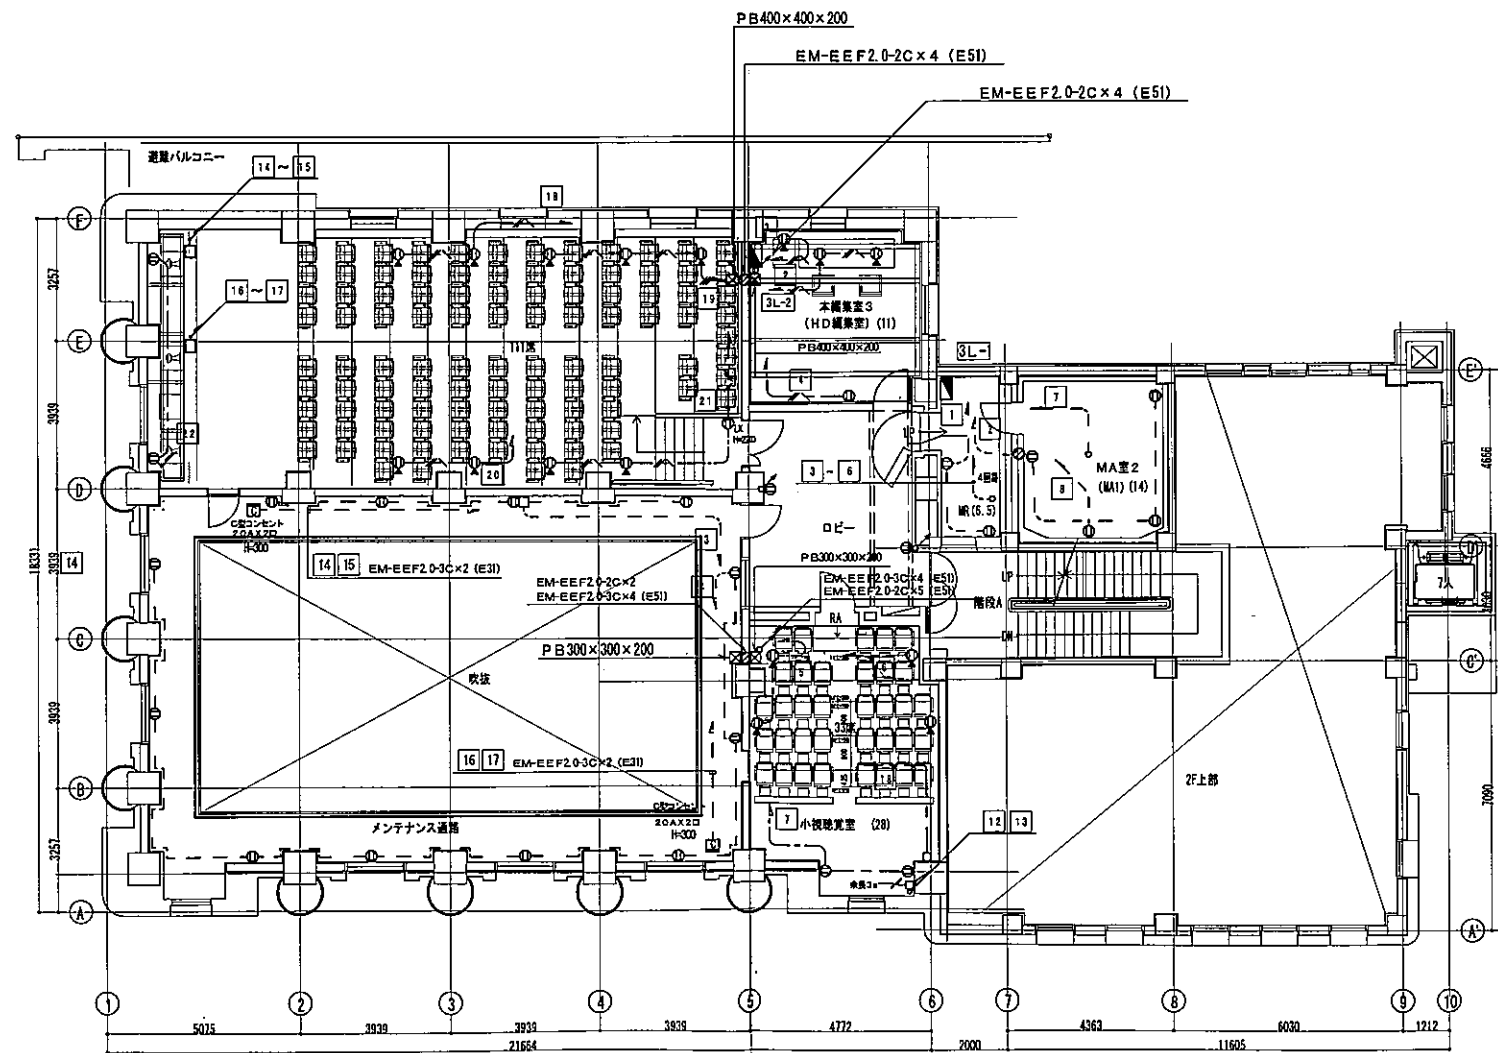

3階平面図 S=1/100

建築局長 建築部長 課長 係長 課員 横濱市建築局	工事名称 旧富士銀行横浜支店映像文化施設 改修工事 (電気設備工事) 図面名称 電灯設備 (コンセント) 2階・3階平面図	設計者 株式会社 横濱設計事務所 一級建築士事務所 登録番号 12023号 一級電気工事士 登録番号 37182号 横 文庫 編尺 1:100 年月日 2004.10.20 図面番号 E-024
------------------------------	------------------------------------------------------------------------------	---